


Commune de PLUVIGNER


PLAN LOCAL D'URBANISME

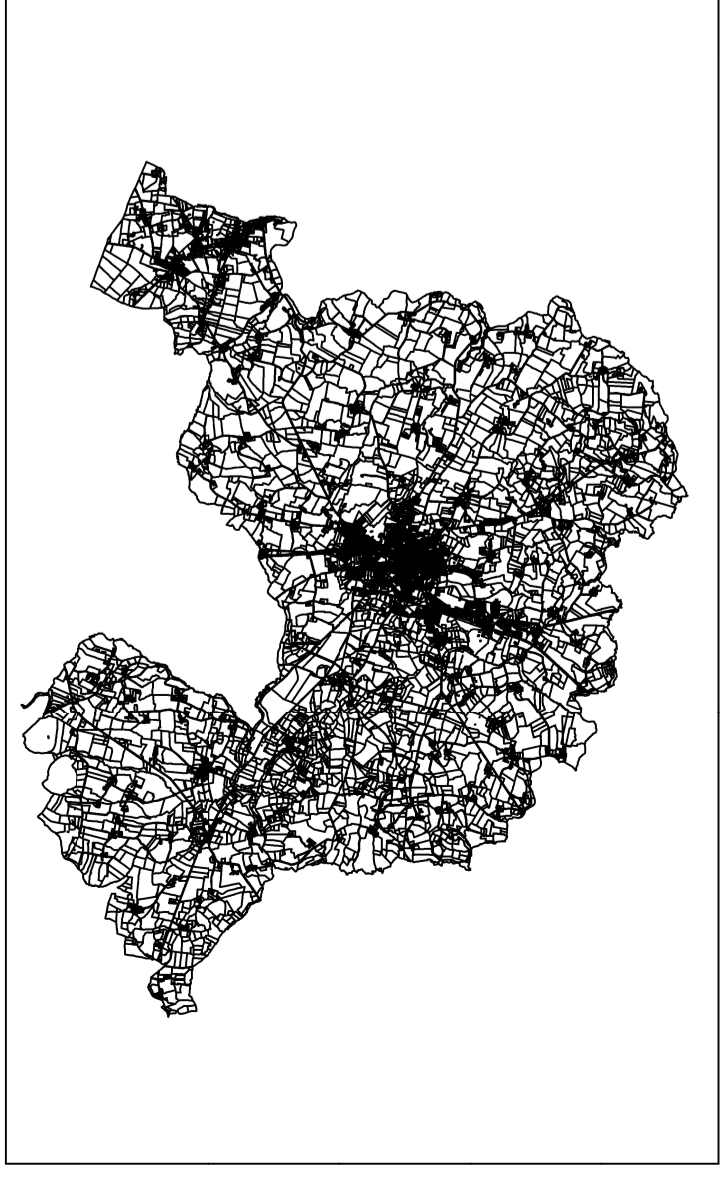

Annexe sanitaire

Planche n°1 Echelle : 1/15 000e Approbation

Vu pour être annexé à la
délibération municipale du
Le Maire.

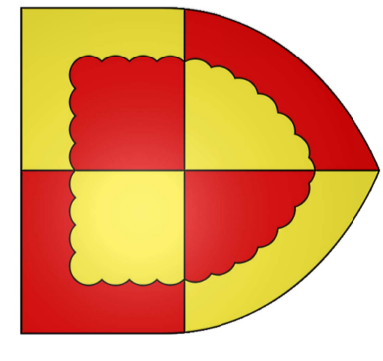

Eléments cadastraux

- Parcelle (cadastre juin 2014)
- Bât (cadastre juin 2014)

Adduction en eau potable

- Réseau de distribution
- Branchement

