


Commune de PLUVIGNER


PLAN LOCAL D'URBANISME

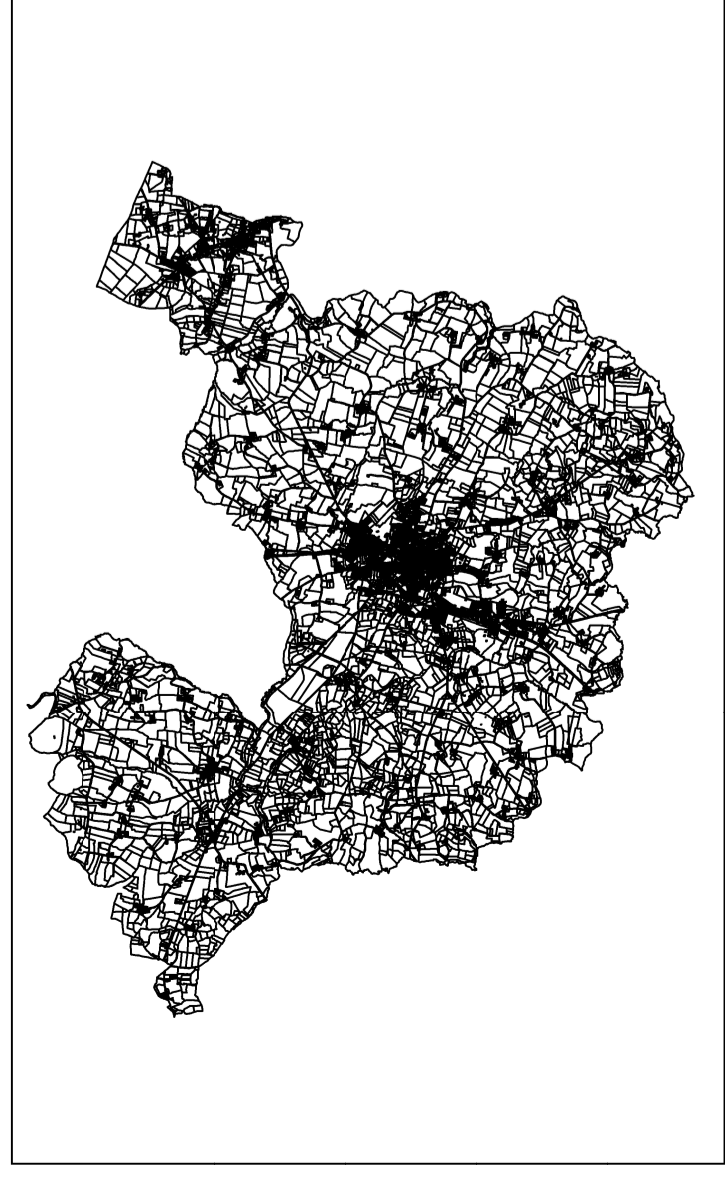

Sites archéologiques

Planche n°1 Echelle : 1/15 000e Approbation

Vu pour être annexé à la délibération municipale du
Le Maire.

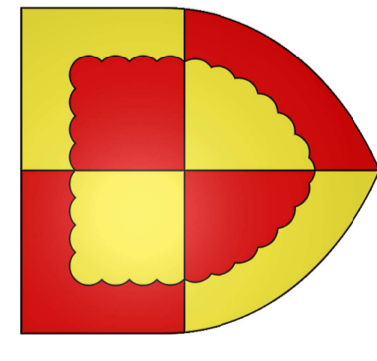

Éléments cadastraux

- Parcellaire (cadastre juin 2014)
- Bât (cadastre juin 2014)

- Sites archéologiques
- Zones de saisine de la DRAC

