


Envoyé en préfecture le 03/03/2020


Reçu en préfecture le 03/03/2020

Affiché le **04/03/2020**


ID : 056-215601774-20190926-DEL2019_06_28-DE

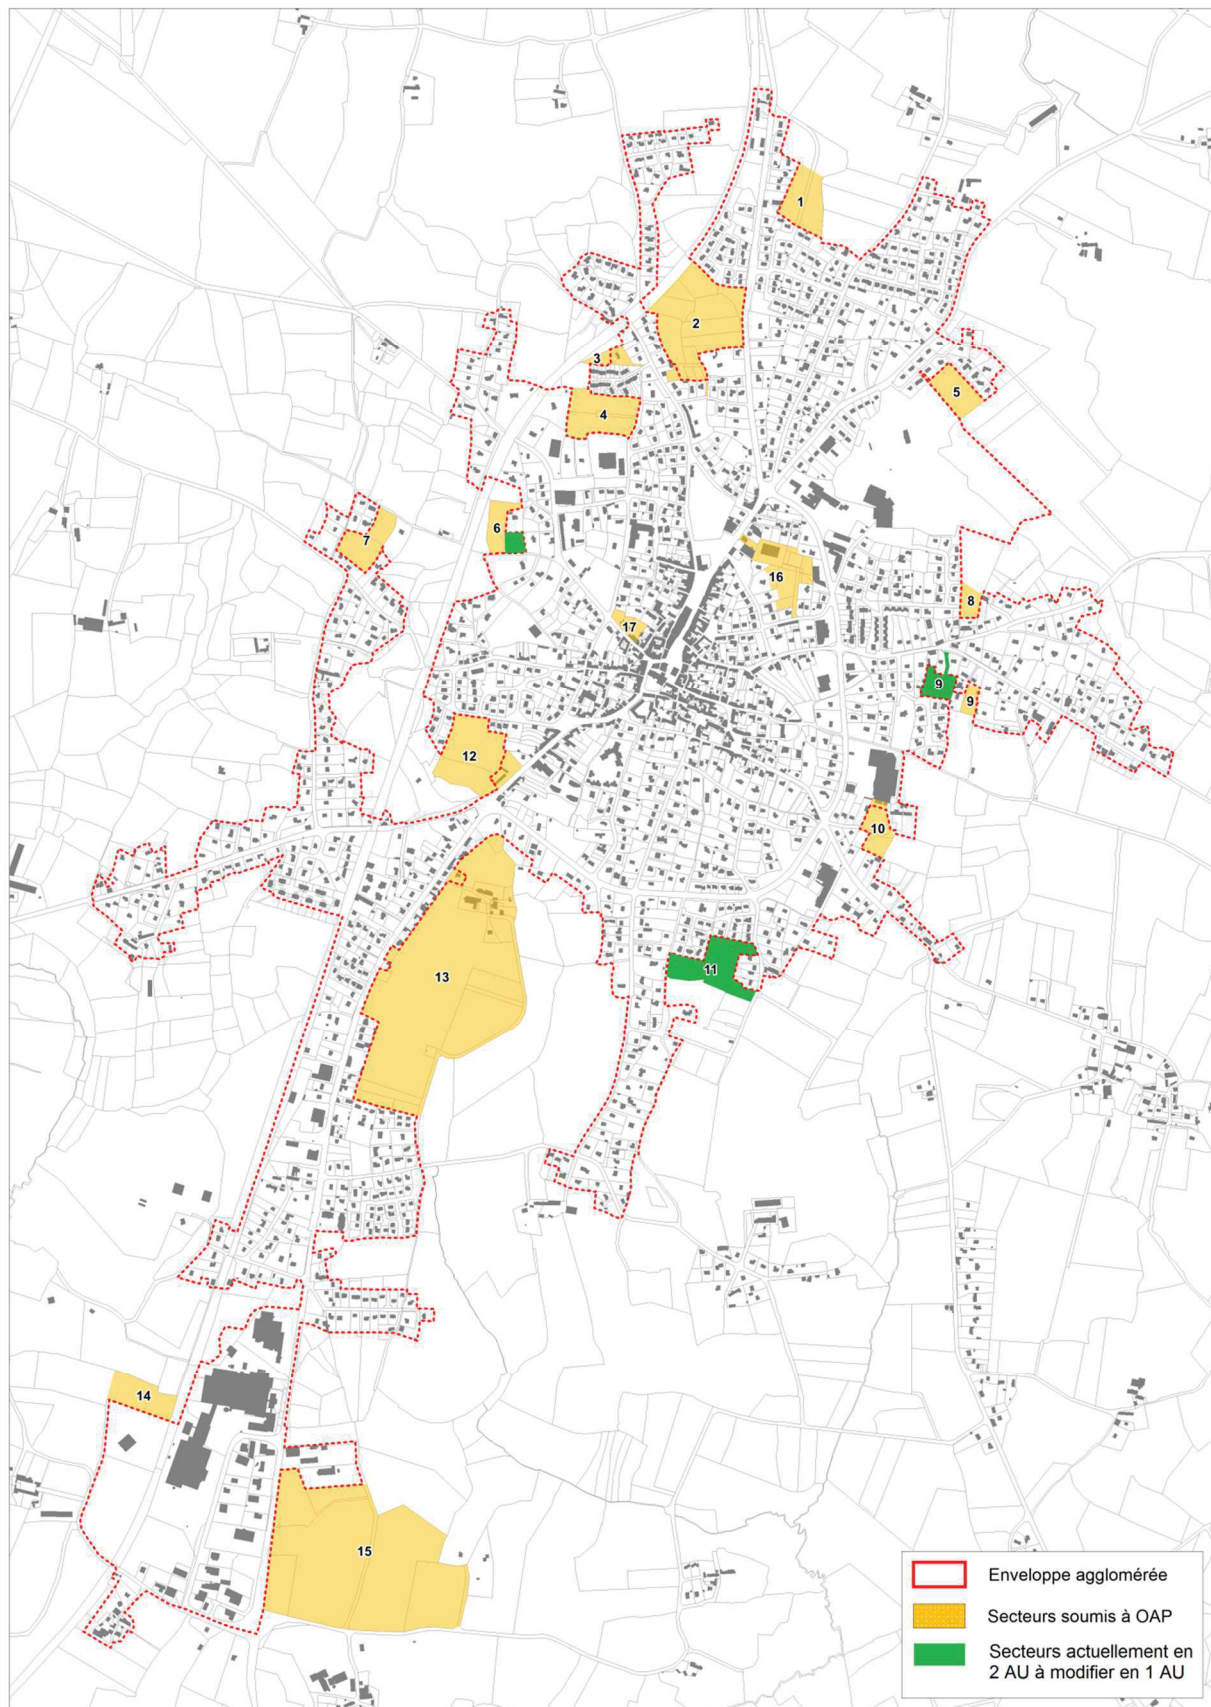

6 Impasse Favennec

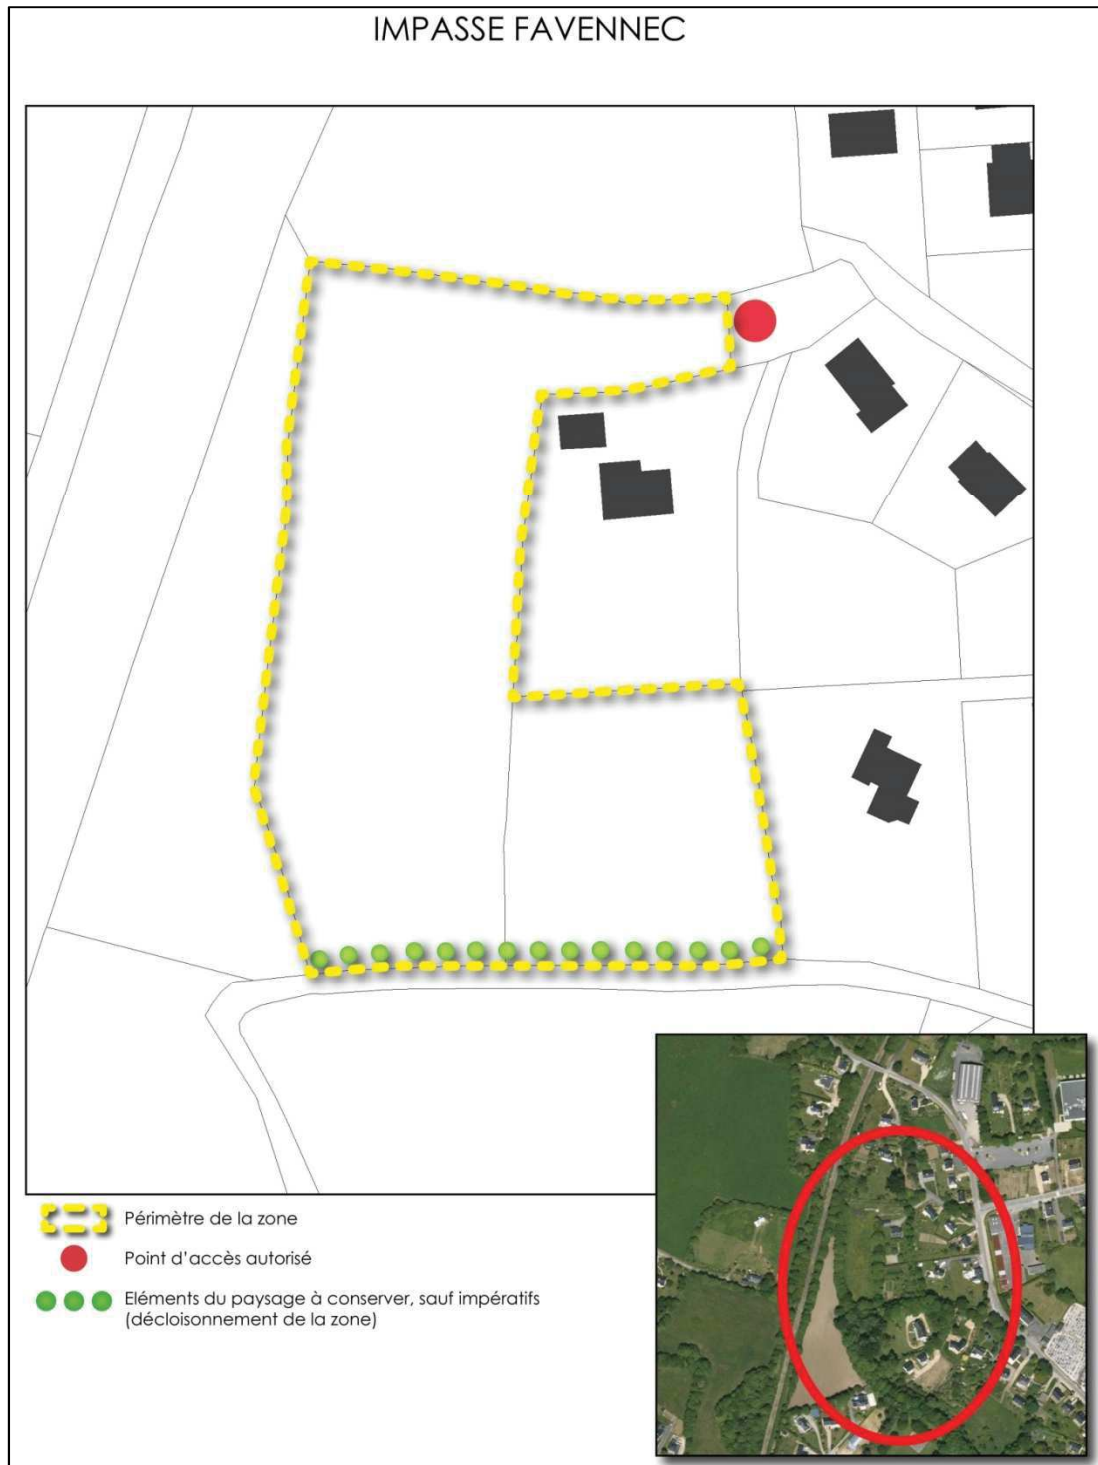

9 Hent Trez / Route de Brandivy

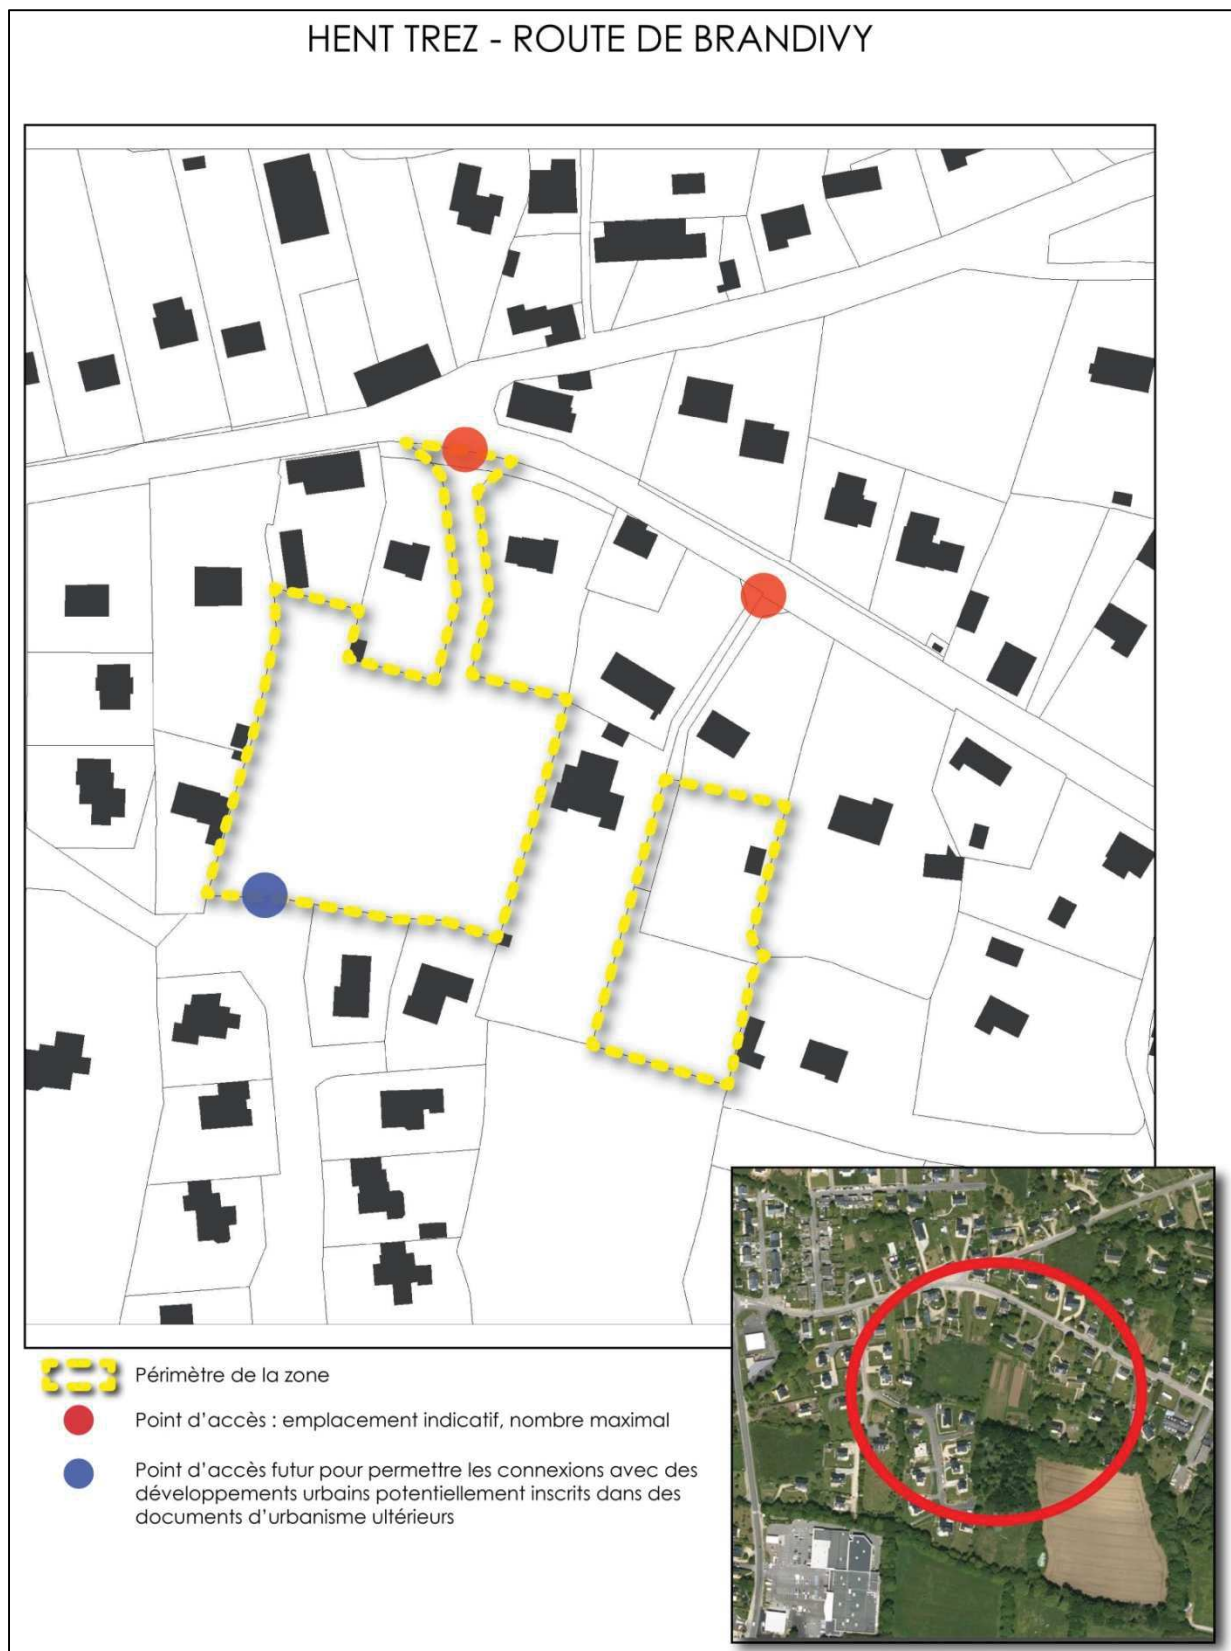

- La forme et le volume du bâti devront s'intégrer dans le milieu environnant.

11 Parc Hent Alré

PARC HENT ALRE



Périmètre de la zone



Point d'accès : emplacement indicatif, nombre maximal



Point d'accès futur pour permettre les connexions avec des développements urbains potentiellement inscrits dans des documents d'urbanisme ultérieur

